

ΕΦΗΜΕΡΙΣ ΤΗΣ ΚΥΒΕΡΝΗΣΕΩΣ
ΤΗΣ ΕΛΛΗΝΙΚΗΣ ΔΗΜΟΚΡΑΤΙΑΣ

ΕΝ ΑΘΗΝΑΙΣ
ΤΗι 22 ΦΕΒΡΟΥΑΡΙΟΥ 1978

ΤΕΥΧΟΣ ΤΕΤΑΡΤΟΝ

ΑΡΙΘΜΟΣ ΦΥΛΛΟΥ
63

ΠΕΡΙΕΧΟΜΕΝΑ

ΑΠΑΛΛΟΤΡΙΩΣΕΙΣ

ΑΠΟΦΑΣΕΙΣ

Περὶ κηρύξεως ἐκτάσεως εἰς θέσιν 'Αρμακᾶς—Τσέρνη κλπ. ὡς ἀναδασωτέας περιοχῆς, Ν. Φθιώτιδος. 1

ΑΝΑΚΟΙΝΩΣΕΙΣ

Περὶ ἀνακοινώσεως παρακαταθέσεως ἀποζημιώσεως γιὰ ἀπαλλοτρίωση ἀκινήτων πρὸς διάνοιξη τῆς ἐθνικῆς ὁδοῦ Κορίνθου Πατρῶν κατὰ τὸ τμῆμα παράκαμψη Αἰγίου κόμβος ἔξοδος Αἰγίου. ... 2

Περὶ ἀνακοινώσεως παρακαταθέσεως ἀποζημιώσεως ἐξ ἀναγκαστικῆς ἀπαλλοτριώσεως, ἀναγκαστικῶν ἀπαλλοτριωθέντων ἀκινήτων πρὸς ἐπέκτασιν τοῦ νέου οἰκισμοῦ «Γελαδόσταλος». ... 3

Περὶ ἀνακοινώσεως παρακαταθέσεως ἀποζημιώσεως ἀπὸ ἀναγκαστικὴ ἀπαλλοτρίωση γιὰ τὴν κατασκευὴ τῆς ὁδοῦ Παχείας 'Αμμου—Ἱεράπετρας τῆς ἀρτηρίας Κρήτης. 4

ΠΟΛΕΟΔΟΜΙΑ

ΑΠΟΦΑΣΕΙΣ

Περὶ τροποποιήσεως τοῦ ἐγκεκριμένου σχεδίου πόλεως Ἡγουμενίτσας Ν. Θεσπρωτίας, στὴ θέση «Διοικητήριο» μὲ τὴν κατάργηση τῆς πρασιᾶς μεταξὺ τῶν ΟΤ6—11. ... 5

Περὶ τροποποιήσεως τοῦ ἐγκεκριμένου σχεδίου πόλεως Ἡγουμενίτσας Ν. Θεσπρωτίας στὰ Ο.Τ 59—60—61. 6

Περὶ χαρακτηρισμοῦ ὁδοῦ ὡς διατηρητέας ἐπειδὴ προϋπάρχει τοῦ 1923, στὴ Λάρισα, Ν. Λαρίσης. ... 7

Περὶ χαρακτηρισμοῦ ὁδοῦ ὡς διατηρητέας, ἐπειδὴ ὑπάρχει πρὶν ἀπὸ τὸ 1923, στὸν Τύρναβο, Ν. Λαρίσης. ... 8

ΑΝΑΚΟΙΝΩΣΕΙΣ

Περὶ εἰδοποιήσεως τῆς γενομένης παρακαταθέσεως ἀποζημιώσεως λόγῳ ρυμοτομίας ἀπαλλοτριωθέντος ἀκινήτου ἐν Κατερίνῃ. ... 9

ΑΠΑΛΛΟΤΡΙΩΣΕΙΣ

ΑΠΟΦΑΣΕΙΣ

'Αριθ. Γ.Γ. 10624 (1)

Περὶ κηρύξεως ἐκτάσεως εἰς θέσιν 'Αρμακᾶς Τσέρνη κ.λπ. ὡς ἀναδασωτέας περιοχῆς Ν. Φθιώτιδος.

Ο ΝΟΜΑΡΧΗΣ ΦΘΙΩΤΙΔΟΣ

Ἔχοντες ὑπ' ὄψει:

1. Τὰς διατάξεις τοῦ ἄρθρου 117 παραγρ. 3 τοῦ Συντάγματος τῆς χώρας, κατὰ τὰς ὁποίας Δάση ἢ Δασικαὶ ἐκτάσεις καταστραφεῖσαι ἢ καταστρεφόμεναι ἐκ πυρκαϊᾶς ἢ ἄλλως πως ἀποψιλωθεῖσαι ἢ ἀποψιλούμεναι δὲν ἀποβάλλουν ἐκ τοῦ λόγου τούτου τὸν ἐν ἐκέκτηντο πρὸ τῆς καταστροφῆς χαρακτῆρα καὶ κηρύσσονται ὑποχρεωτικῶς ἀναδασωτέαι.

2. Τὰς διατάξεις τῶν ἄρθρων 188 καὶ 191 τοῦ Ν.Δ.86/69 «περὶ Δασικοῦ Κώδικος».

3). Τὰς διατάξεις τοῦ Ν.3200/55 «περὶ Διοικητικῆς ἀποκεντρώσεως» ἐν συνδυασμῷ μὲ τὰς τοιαύτας τοῦ ὑπ' ἀριθ. 702/70 Β.Δ/τος «περὶ καθορισμοῦ τῶν διατηρουμένων ὑπὲρ τοῦ Ὑπουργοῦ Γεωργίας καὶ περιφερειακῶν ἀρχῶν Ὑπουργείου Γεωργίας, ἁρμοδιοτήτων».

4. Τὰς ὑπ' ἀριθ. 88854/7483/1.10.75, 114812/2946/24.12.75, 10582/532/13.2.76, 29583/1226/6.5.76, 29592/1270/11.5.76 καὶ 215696/1451/2.5.77 διαταγὰς τοῦ Ὑπουργείου Γεωργίας διὰ τὴν ἄμεσον κήρυξιν τῶν ἀποτεφρωθεισῶν κ.λπ. κατὰ τὰ ἔτη 1974 καὶ 1975 δασῶν καὶ δασικῶν ἐκτάσεων ὡς ἀναδασωτέων περιοχῶν.

5. Τὸ ὑπ' ἀριθ. 11/9.10.77 πρακτικὸν τῆς φιλοδασικῆς Ἐπιτροπῆς Λαμίας γνωμοδοτούσης ὑπὲρ τῆς κηρύξεως ὡς ἀναδασωτέας τῆς ἀποτεφρωθείσης ἐκτάσεως εἰς θέσιν 'Αρμακᾶς, Τσέρνη κ.λπ. περιφερείας Κοινότητος Ὀμβριακῆς ἐκ στρεμμάτων 567 ἀποφασίζομεν:

Κηρύσσομεν ὡς ἀναδασωτέαν περιοχὴν τὴν ἀποτεφρωθεῖσαν δημοσίαν ἔκτασιν εἰς θέσιν 'Αρμακᾶς Τσέρνη κ.λπ. περιφερείας Κοινότητος Ὀμβριακῆς ἐκ στρεμμάτων 567 ὡς αὐτὴ ἐμφαίνεται εἰς τὸ συνημμένον τῇ παρούσῃ τοπογραφικὸν διάγραμμα τῆς Δ/νσεως Δασῶν Φθ/δος ὑπὸ στοιχεῖα ΑΒΓΔΕΖΗΘΑ καὶ ΙΚΛΜΝΞΟΠΙ ἐπὶ σκοπῷ ἀποκαταστάσεως τοῦ δάσους ἐν αὐτῇ.

Ἡ παροῦσα δημοσιευθήτω διὰ τῆς Ἐφημερίδος τῆς Κυβερνήσεως.

Ἐν Λαμίᾳ τῇ 24 Ὀκτωβρίου 1977

Ὁ Νομάρχης
ΑΘΑΝ. ΔΑΛΚΑΦΟΥΤΗΣ

ΤΟΠΟΓΡΑΦΙΚΟΝ ΔΙΑΓΡΑΜΜΑ

ΠΑΝΑΓΙΑ

ΑΝΑΚΟΙΝΩΣΕΙΣ

Ἀριθ. Α 7900 (2)

Περὶ ἀνακοινώσεως παρακαταθέσεως ἀποζημιώσεως γιὰ ἀπαλλοτρίωση ἀκινήτων πρὸς διάνοιξη τῆς ἐθν. ὁδοῦ Κορίνθου - Πατρῶν κατὰ τὸ τμῆμα παράκαμψη Αἰγίου κόμβος ἔξοδος Αἰγίου.

Ο ΥΠΟΥΡΓΟΣ ΔΗΜΟΣΙΩΝ ΕΡΓΩΝ

Ἔχοντας ὑπόψη τὰ ἄρθρα 7 καὶ 24 τοῦ ΑΝ 1731/1939 «περὶ ἀναγκαστικῶν ἀπαλλοτριώσεων» γνωστοποιοῦμε σὲ ὅσους ἔχουν ἢ διεκδικοῦν δικαιώματα κυριότητας σὲ ἀκίνητα ποὺ ἀπαλλοτριώθηκαν ἀναγκαστικὰ μὲ τὴ Δ 3226/2591/69 κοινὴ ἀπόφαση τῶν Ὑπουργῶν Οἰκονομικῶν καὶ Δημοσίων Ἔργων (ΦΕΚ 97/69 τ. Δ' (γιὰ τὴ διάνοιξη τῆς ἐθν. ὁδοῦ Κορίνθου - Πατρῶν κατὰ τὸ τμῆμα παράκαμψη Αἰγίου κόμβος ἔξοδος Αἰγίου, καθὼς καὶ τοὺς ἐνυπόθηκους δανειστὲς καὶ τοὺς τρίτους γενικὰ διεκδικητὲς τῶν ἀκινήτων αὐτῶν, ὅτι ἡ ἀποζημίωση τῆς ἐδαφικῆς ἐπιφάνειας καὶ τῶν ἐπικειμένων της, ὅπως περιγράφονται στὸ σχετικὸ κτηματολογικὸ πίνακα, ἡ ὁποία καθορίστηκε μὲ τὴ 2157/76 ἀπόφαση τοῦ Μονομελοῦς Πρωτοδικείου Πατρῶν, ἔχει παρακατατεθεῖ στὸ Ταμεῖο Παρ/κῶν καὶ Δανείων Αἰγιαλείας καὶ ἔχει ἐκδοθεῖ τὸ 9023/28.12.77 γραμμάτιο συστάσεως παρακαταθήκης δρχ. δύο ἑκατομμύρια ἐννιακόσιες τριάντα ἕξι χιλιάδες (2.936.000).

Ἡ ἀποζημίωση θὰ ἀποδοθεῖ στὰ πρόσωπα ποὺ θὰ ἀναγνωρισθοῦν δικαιοῦχοι κατὰ τὴ νόμιμη διαδικασία.

Ἡ ἀνακοίνωση αὐτὴ νὰ δημοσιευθεῖ στὴν Ἐφημερίδα τῆς Κυβερνήσεως.

Ἀθῆναι, 18 Ἰανουαρίου 1978

Μὲ Ἐντολὴ Ὑπουργοῦ
Ὁ Διευθυντὴς
Α. ΒΑΦΕΙΑΔΗΣ

Ἀριθ. Δ.Π./Α 1149 (3)

Περὶ ἀνακοινώσεως, παρακαταθέσεως ἀποζημιώσεως ἐξ ἀναγκαστικῆς ἀπαλλοτριώσεως ἀναγκαστικῶς ἀπαλλοτριωθέντων ἀκινήτων πρὸς ἐπέκτασιν τοῦ νέου οἰκισμοῦ «Γελαδόσταλος», Ν. Αἰτωλ/νίας.

Ο ΝΟΜΑΡΧΗΣ ΑΙΤΩΛΙΑΣ ΚΑΙ ΑΚΑΡΝΑΝΙΑΣ

1. Ἔχοντες ὑπόψει τὰ ἄρθρα 7 καὶ 8 τοῦ Ν.Δ. 797/71 «περὶ ἀναγκαστικῶν ἀπαλλοτριώσεων» φέρομεν εἰς γνῶσιν τῶν κάτωθι ἀναφερομένων :

α) Τῶν κεκτημένων ἢ ἀξιούντων δικαιώματα κυριότητος ἐπὶ τῶν δυνάμει τῆς ὑπ' ἀριθμ. Υ.826/2997/31.5.76 κοινῆς ἀποφάσεως (ΦΕΚ 176/16.6.76 τ. Δ') ἀναγκαστικῶς ἀπαλλοτριωθέντων ἀκινήτων πρὸς ἐπέκτασιν τοῦ νέου οἰκισμοῦ «Γελαδόσταλος»,

β) Τῶν τυχὸν ἐπὶ τῶν ἀκινήτων τούτων ἐγγεγραμμένων ἐνυποθήκων ἢ κατασχόντων δανειστῶν ἢ τρίτων διεκδικητῶν, ὅτι ἡ δυνάμει τῆς ὑπ' ἀριθμ. 516/16.6.77 ἀποφάσεως τοῦ μονομελοῦς Πρωτοδικείου Ἀγρινίου καθορισθεῖσα προσωρινὴ ἀποζημίωσις, δι' ἅπαντα τὰ ἀκίνητα μετὰ τῶν ἐπικειμένων, ὡς ταῦτα εἰκονίζονται εἰς τὸν οἰκεῖον κτηματολογικὸν διάγραμμα καὶ τὸ σχετικὸν κτηματολογικὸν πίνακα, κατετέθη εἰς τὸ Ταμεῖον Παρακαταθηκῶν καὶ Δανείων, ἐκδοθέντος πρὸς τοῦτο τοῦ ὑπ' ἀριθμ. 12358/30.1.1978 γραμματίου συστάσεως παρακαταθήκης παρὰ τοῦ Γραφείου Ἀμφιλοχίας διὰ συνολικὸν ποσὸν δραχμῶν ὀκτακοσίων τεσσαράκοντα πέντε χιλιάδων διακοσίων ὀγδοήκοντα (845.280)

2. Ἡ ἀποζημίωσις αὕτη εἶναι ἀποδοτέα εἰς τοὺς κατὰ νόμον δικαιούχους.

Ἡ παροῦσα δημοσιευθήτω διὰ τῆς Ἐφημερίδος τῆς Κυβερνήσεως.

Ἐν Μεσολογγίῳ τῇ 31 Ἰανουαρίου 1978

Ὁ Ἀναπληρωτὴς Νομάρχου
Διευθυντὴς
ΠΕΤΡΟΣ ΕΞΑΡΧΟΣ

Ἀριθ. 927 (4)

Περὶ ἀνακοινώσεως παρακαταθέσεω ἀποζημιώσεως ἀπὸ ἀναγκαστικὴ ἀπαλλοτρίωση γιὰ τὴν κατασκευὴ τῆς ὁδοῦ Παχείας Ἄμμου - Ἱεραπέτρας τῆς Ἀρτηρίας Κρήτης.

Ο ΝΟΜΑΡΧΗΣ ΛΑΣΙΘΙΟΥ

1. Ἔχοντας ὑπόψη τὰ ἄρθρα 7 καὶ 8 τοῦ Ν.Δ. 797/1971, σχετικὰ μὲ τὶς ἀναγκαστικὲς ἀπαλλοτριώσεις, γνωστοποιοῦμε στοὺς παρακάτω ἀναφερόμενους:

α) Αὐτοὺς ποὺ ἔχουν ἀποκτήσει ἢ ποὺ ἀξιώνουν δικαιώματα γιὰ τὰ ἀκίνητα ποὺ ἔχουν ἀπαλλοτριωθεῖ σύμφωνα μὲ τὴν 3937/20.7.74 ἀπόφαση τοῦ Νομάρχη Λασιθίου, ποὺ δημοσιεύθηκε στὸ 211/74 Φ.Ε.Κ. τ. Δ' γιὰ τὴν κατασκευὴ τῆς ὁδοῦ Παχείας Ἄμμου - Ἱεραπέτρας τῆς Ἀρτηρίας Κρήτης.

β) Στοὺς τυχὸν ἐνυπόθηκους δανειστὲς ποὺ ἔχουν γραφεῖ γιὰ τὰ ἀκίνητα ἢ τοὺς δανειστὲς ποὺ ἔχουν κατάσχει ἢ τρίτους γενικὰ ποὺ τὰ διεκδικοῦν ὅτι, σύμφωνα μὲ τὴν ἀριθ. 176/76 ἀπόφαση τοῦ Μονομελοῦς Πρωτοδικείου Λασιθίου, ἡ τιμὴ ποὺ καθορίσθηκε γιὰ ὅλα τὰ ἀκίνητα, ὅπως εἰκονίζονται στοὺς σχετικοὺς κτηματολογικοὺς πίνακες καὶ διαγράμματα, κατατέθηκε στὸ Ταμεῖο Παρακαταθηκῶν καὶ Δανείων καὶ ἐκδόθηκε γι' αὐτὸ τὸ ἀριθ. 3102/11.1.78 γραμμάτιο συστάσεως Παρακαταθήκης τοῦ Γραφείου Παρακαταθηκῶν Ἱεραπέτρας γιὰ συνολικὸ ποσὸ ἕνα ἑκατομμύριο τετρακόσιες δέκα ἑπτὰ χιλιάδες διακόσιες δραχμὲς (1.417.200).

2. Ἡ ἀποζημίωση αὐτὴ πρέπει νὰ δοθεῖ στοὺς δικαιούχους σύμφωνα μὲ τὸ Νόμο.

3. Ἡ ἀπόφαση αὐτὴ νὰ δημοσιευθεῖ στὴν Ἐφημερίδα τῆς Κυβερνήσεως.

Ἅγιος Νικόλαος, 25 Ἰανουαρίου 1978

Ὁ Νομάρχης
Γ. ΛΑΜΠΡΙΝΑΚΟΣ

ΠΟΛΕΟΔΟΜΙΑ

ΑΠΟΦΑΣΕΙΣ

Ἀριθ. Τ.Υ. 452 (5)

Περὶ τροποποιήσεως τοῦ ἐγκεκριμένου σχεδίου πόλεως Ἡγουμενίτσας Ν. Θεσπρωτίας στὴ θέση «ΔΙΟΙΚΗΤΗΡΙΟ» μὲ τὴν κατάργηση τῆς πρασιᾶς μεταξὺ τῶν ΟΤ6-11.

Ο ΝΟΜΑΡΧΗΣ ΘΕΣΠΡΩΤΙΑΣ

Ἔχοντας ὑπόψη:

1. Τὶς διατάξεις τοῦ Α.Ν. 314/68 «περὶ παροχῆς εἰς τὸν Ὑπουργὸν Βορείου Ἑλλάδος καὶ τοὺς Νομάρχες ἁρμοδιότητος ἐπὶ θεμάτων ἐγκρίσεως ἐπεκτάσεως ἢ τροποποιήσεως σχεδίων πόλεων καὶ κωμῶν», ὅπως τροποποιήθηκε καὶ συμπληρώθηκε μὲ τὸ 1018/71 Ν.Δ.

2. Τὸ 71Σ/70 «περὶ καθορισμοῦ τῶν διατηρουμένων ὑπὲρ τοῦ Ὑπουργοῦ καὶ τῶν Περιφ/κῶν ἀρχῶν Διανομαρχιακοῦ ἐπιπέδου τοῦ Υ.Δ.Ε. ἁρμοδιοτήτων κλπ., ὅπως τροποποιηθῆκε καὶ συμπληρώθηκε μὲ τὰ Β.Δ. 677/71 καὶ 198/72.

3. Τὶς διατάξεις τοῦ Ν.Δ. τοῦ ἀπὸ 17.7.1923» «περὶ σχεδίων πόλεων κλπ.»

4. Τὴν 97/77 ἀπόφαση τοῦ Δημ. Συμβουλίου Ἡγουμενίτσης «περὶ τροποποιήσεως τοῦ σχεδίου πόλεως Ἡγουμενίτσης, εἰς τὰ ΟΤ 6 - 11».


5. Τὸ ἀριθ. 1/24.1.78 πρακτικὸ συνεδριάσεως τοῦ Περιφερειακοῦ Συμβουλίου Δημ. Ἔργων, ἀποφασίζουμε:


Ἐγκρίνουμε τὴν τροποποίηση τοῦ ἐγκεκριμένου σχεδίου πόλεως Ἡγουμενίτσης στὴ θέση «ΔΙΟΙΚΗΤΗΡΙΟ» μὲ τὴν κατάργηση τῆς πρασιᾶς μεταξὺ τῶν ΟΤ6 - 11, ὅπως αὐτὴ φαίνεται στὸ μὲ κλίμακα 1:200 συνημμένο τοπογραφικὸ διάγραμμα τῆς ΔΤΥΝ Θεσπρωτίας.

Ἡ ἀπόφαση αὐτὴ νὰ δημοσιευθεῖ στὴν ἐφημερίδα τῆς Κυβερνήσεως.

Ἡγουμενίτσα, 31 Ἰανουαρίου 1978

Ὁ Νομάρχης
Π. ΒΛΑΧΟΣΩΤΗΡΟΣ

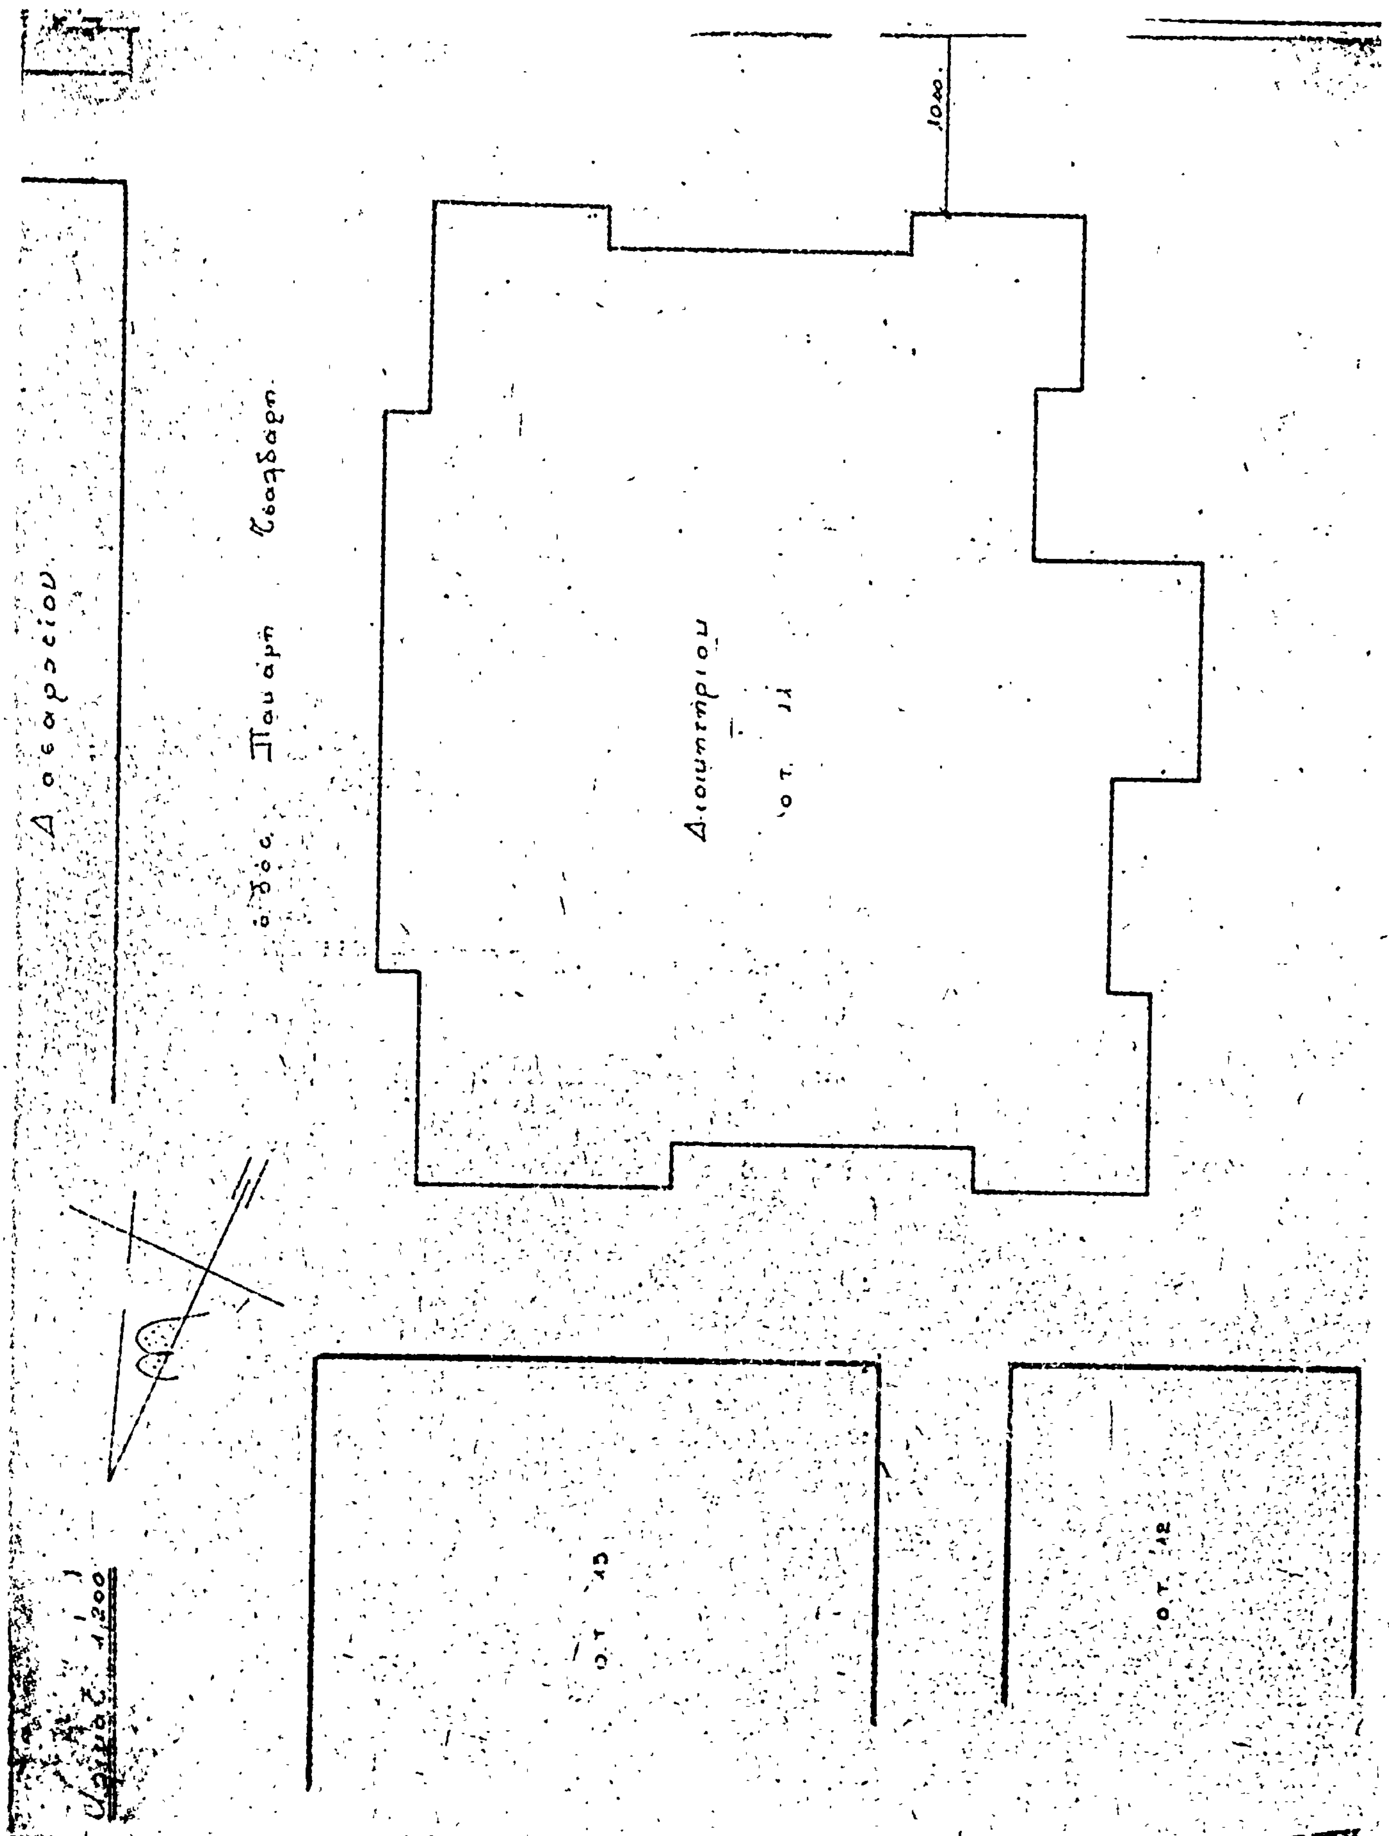
1000
Διοικητήριον
Ο.Τ. 11
Ο.Τ. 13
Ο.Τ. 12
1:200

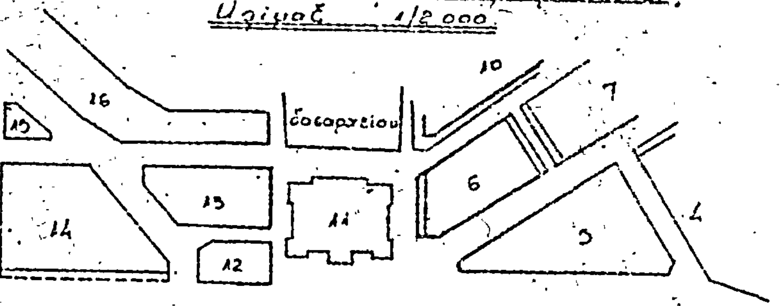

Τοπογραφικόν Διάγραμμα
συνοδεύον την υπ' αριθμόν τχ 452/31-1-78
απόφασιν Νομάρχου Θεσπρωτίας.

Ηγουμενίτσα, Γενάρης 1978.



συντάξας

Ἀριθ. 453 (6)

Περὶ τροποποιήσεως τοῦ ἐγκεκριμένου σχεδίου πόλεως Ἡγουμενίτσης Ν. Θεσπρωτίας, στὰ ΟΤ 59-60-61.-

Ο ΝΟΜΑΡΧΗΣ ΘΕΣΠΡΩΤΙΑΣ

Ἔχοντας ὑπόψη:

1. Τὶς διατάξεις τοῦ Α.Ν. 314/68 «περὶ παροχῆς εἰς τὸν Ὑπουργὸν Βορείου Ἑλλάδος καὶ τοὺς Νομάρχας ἁρμοδιότητος ἐπὶ θεμάτων ἐγκρίσεως ἐπεκτάσεως ἢ τροποποιήσεως σχεδίων πόλεων καὶ κωμῶν», ὅπως τροποποιήθηκε καὶ συμπληρώθηκε μὲ τὸ 1018/71 Ν.Δ.

2. Τὸ 712/70 Β.Δ. «περὶ καθορισμοῦ διατηρουμένων ὑπὲρ τοῦ Ὑπουργοῦ καὶ τῶν Περ/κῶν ἀρχῶν Διανομαρχιακοῦ ἐπιπέδου τοῦ Β.Δ. 677/71 καὶ 198/72.

3. Τὶς διατάξεις τοῦ Ν.Δ. τοῦ ἀπὸ 17.7.1923 «περὶ σχεδίων πόλεων κλπ.».

4. Τὴν 77/76 ἀπόφαση τοῦ Δημοτικοῦ Συμβουλίου Ἡγουμενίτσης «περὶ τροποποιήσεως τοῦ σχεδίου πόλεως Ἡγουμενίτσης, εἰς τὰ Ο.Τ. 59-60-61».

5. Τὴν ΤΥ 1045/78 εἰσήγηση τῆς Δ.Τ.Υ.Ν. Θεσπρωτίας.

6. Τὸ 1/24.1.78 πρακτικὸ συνεδριάσεως τοῦ Περ/κοῦ Συμβουλίου Δημ. Ἔργων, ἀποφασίζουμε:

Ἐγκρίνουμε τὴν τροποποίηση τοῦ ἐγκεκριμένου σχεδίου πόλεως Ἡγουμενίτσας στὰ Ο.Τ. 59-60-61, ὅπως αὐτὴ φαίνεται στὸ μὲ κλίμακα 1:500 τοπογραφικὸ διάγραμμα τῆς Δ.Τ.Υ. Ν.Θ. ἤτοι: α) αἴρεται τὸ πράσινο, β) διατηρεῖται ἡ πρασιὰ καὶ γ) διατηρεῖται πεζόδρομος πλάτους 6.00 μέτρα.


Ἡ ἀπόφαση αὐτὴ νὰ δημοσιευθεῖ στὴν Ἐφημερίδα τῆς Κυβερνήσεως.

Ἡγουμενίτσα, 31 Ἰανουαρίου 1978

Ὁ Νομάρχης
Π. ΒΛΑΧΟΣΩΤΗΡΟΣ

ΤΟΠΟΓΡΑΦΙΚΟ ΔΙΑΓΡΑΜΜΑ
ΣΥΝΟΔΕΥΟΝ ΤΗΝ ΥΠ' ΑΡΙΘ. ΑΠΟΦΑΣΗ
Ν. ΝΟΜΑΡΧΟΥ ΘΕΣΠΡΩΤΙΑΣ

ΚΛΙΜΑΞ 1:500

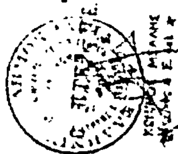

Ο ΣΥΝΤΑΞΑΣ

ΟΤ 54

ΟΔΟΣ ΚΥΠΡΟΥ

Ο.Τ 56

ΟΤ 57

ΟΔΟΣ Β. ΗΠΕΙΡΟΥ

ΟΤ 60

ΟΤ 58

ΟΤ 64

ΟΔΟΣ ΤΖΑΒΕΛΛΑΙΝΗΣ

πεζόδρομος πλάτους 6.00μ

ΠΡΑΣΙΝΟΝ

ΟΤ 59-61

ΟΤ 63

ΛΕΩΦ. Β. ΠΑΥΛΟΥ

ΟΤ 62

ΚΟΛΠΟΣ ΗΓΟΥΜΕΝΙΤΣΗΣ

'Αριθ. 11639 (7)

Περὶ χαρακτηρισμοῦ ὁδοῦ διατηρητέας ἐπειδὴ προϋπάρχει τοῦ 1923, στὴ Λάρισα Ν. Λαρίσης.

Ο ΝΟΜΑΡΧΗΣ ΛΑΡΙΣΗΣ

Ἔχοντας ὑπόψη :

1. Τὸν Ν. 3200/55 «περὶ διοικητικῆς ἀποκ/σεως σὲ συνδυασμὸ μὲ τὸ Π.Δ. 532/70 «περὶ συμπληρώσεως τῶν περὶ σχεδίων πόλεων διατάξεων περὶ διοικητικῆς ἀποκ/σεως»

2. Τὸ 712/70 «περὶ καθορισμοῦ τῶν τηρουμένων ὑπὲρ τοῦ Ὑπουργοῦ καὶ τῶν περιφ. Ἀρχῶν διανομαρχιακοῦ ἐπιπέδου ἁρμοδιοτήτων κλπ.» ὅπως ἔχει τροποποιηθεῖ καὶ συμπληρωθεῖ μὲ τὰ 677/71 καὶ 198/72 Β.Δ.

3. Τὸ Ν.Δ. 690/48 «περὶ συμπληρώσεως τῶν περὶ σχεδίων πόλεων διατάξεων» ἄρθ. 3 παρ. 4.

4. Τὴν Ε 20014/16.6.77 ἐγκ. 34 τοῦ Ὑπουργείου Δημ. Ἔργων Ὑπηρεσίας Οἰκισμοῦ.

5. Τὸ ἀπὸ 25.10.47 Β.Δ. περὶ ἐγκρίσεως τοῦ ρυμοτομικοῦ σχεδίου πόλεως Λαρίσης

6. Τὴν ἀπὸ 16.12.77 αἴτηση τοῦ Κων. Μπουλιμάρη γιὰ νὰ χαρακτηρισθεῖ ὡς διατηρητέα ἐπειδὴ προϋπάρχει τοῦ 1923, ἡ πάροδος τῆς ὁδοῦ 31 Αὐγούστου στὴ Λάρισα, ὅπως φαίνεται στὸ συνημμένο τοπ/κὸ διάγραμμα ποὺ ἔχει συνταχθεῖ ἀπὸ τὸν πολ. Μηχ/κὸ Χαρ. Μπουντίνα.

7. Τὴν 31/19.1.78 γνωμοδότηση τοῦ Ν.Σ.Δ.Ε. Ἐπειδή : ἡ πάροδος αὐτὴ προϋπάρχει τοῦ 1923, ὅπως φαίνεται ἀπὸ τὸ 25615/4.10.1900 συμβόλαιο τοῦ Συμβ. Λαρίσης Ἀγαθ. Ἰωαννίδου καὶ διὰ τῆς παρόδου αὐτῆς ἐπικοινωνοῦν οἰκόπεδα μὲ ἐγκεκριμένο καὶ κοινόχρηστο χῶρο τεχνικὰ δὲ ἀποκλείεται ἡ τακτοποίησή τους ὥστε νὰ ἀποκτήσουν πρόσωπο σὲ ἐγκεκριμένο δρόμο, ἀποφασίζουμε :

Χαρακτηρίζουμε ὡς διατηρητέα τὴν πάροδο ποὺ προϋπάρχει τοῦ 1923 πάροδο τῆς 31ης Αὐγούστου ἀριθ. 59 στὴ Λάρισα ὅπως φαίνεται στὸ σχετικὸ τοπ/κὸ διάγραμμα.

Ἡ ἀπόφαση αὐτὴ νὰ δημοσιευθεῖ στὴν Ἐφημερίδα τῆς Κυβερνήσεως.

Λάρισα, 27 Ἰανουαρίου 1978

Ὁ Νομάρχης
Γ. ΓΙΑΝΝΟΠΟΥΛΟΣ

'Αριθ. 11644 (8)

Περὶ χαρακτηρισμοῦ ὁδοῦ ὡς διατηρητέας ἐπειδὴ ὑπάρχει πρὶν ἀπὸ τὸ 1923, στὸν Τύρναβο, Ν. Λαρίσης.

Ο ΝΟΜΑΡΧΗΣ ΛΑΡΙΣΗΣ

Ἔχοντας ὑπόψη :

1. Τὸ Ν. 3200/55 «περὶ διοικητικῆς ἀποκεντρώσεως» σὲ συνδυασμὸ μὲ τὸ Ν.Δ. 532/70 «περὶ συμπληρώσεως τῶν περὶ σχεδίων πόλεων διατάξεων» περὶ διοικητικῆς ἀποκεντρώσεως».

2. Τὸ 712/70 Β.Δ. «περὶ καθορισμοῦ τῶν τηρουμένων ὑπὲρ τοῦ Ὑπουργοῦ καὶ τῶν περιφερειακῶν ἀρχῶν διανομαρχιακοῦ ἐπιπέδου ἁρμοδιοτήτων κλπ.», ὅπως ἔχει τροποποιηθεῖ καὶ συμπληρωθεῖ μὲ τὰ 677/71 καὶ 198/72 Β.Δ

3. Τὸ Ν.Δ. 690/48 «περὶ συμπληρώσεως τῶν περὶ σχεδίων διατάξεων» ἄρθρ. 3 παρ. 4.

4. Τὴν Ε.20014/16.6.77 ἐγκ. 34 τοῦ Ὑπουργείου Δημ. Ἔργων Ὑπηρεσίας Οἰκισμοῦ.

5. Τὸ ἀπὸ 24.9.21 Β. Δ/γμα «περὶ ἐγκρίσεως τοῦ ρυμοτ. σχεδίου πόλεως Τυρνάβου».

6. Τὴν ἀπὸ 16.12.77 αἴτηση τοῦ Χρ. Δεληζώνα «περὶ χαρακτηρισμοῦ τῆς ὁδοῦ 29ης Αὐγούστου στὸ Τίρναβο ἀπὸ τὴν ὁδὸ Δημ. Ταουσάνη μέχρι τὴν ὁδὸ Βασ. Κων/νου ὅτι ὑπάρχει πρὶν ἀπὸ τὸ 1923, ὅπως φαίνεται στὸ σχετικὸ διάγραμμα τοῦ ἔχει συνταχθεῖ ἀπὸ τὸν Πολ. Μηχ. Νικ. Τζαφέτα.

7. Τὴν 32/19.1.78 γνωμοδότηση τοῦ Ν.Σ.Δ.Ε. Νομαρχίας Λαρίσης ἐπειδή,

Ὑπάρχουν οἰκόπεδα ποὺ ἐπικοινωνοῦν μὲ ἐγκεκριμένο κοινόχρηστο χῶρο μέσῳ τῆς παρόδου αὐτῆς καὶ τεχνικὰ ἀποκλείεται ἡ τακτοποίησή τους ὥστε νὰ ἀποκτήσουν πρόσωπο σὲ ἐγκεκριμένο δρόμο λόγῳ μεγάλων ἀποστάσεων καὶ ὑπάρξεως κτισμάτων, ἀποφασίζουμε :

Χαρακτηρίζουμε ὡς διατηρητέα ἐπειδὴ ὑπάρχει πρὶν ἀπὸ τὸ 1923 τὴν ὁδὸ 29ης Αὐγούστου στὸ Τίρναβο, ἀπὸ τὴν ὁδὸ Δημ. Ταουσάνη μέχρι τὴν ὁδὸ Βασ. Κων/νου, ὅπως φαίνεται στὸ σχετικὸ τοπικὸ διάγραμμα.

Ἡ ἀπόφαση αὐτὴ νὰ δημοσιευθεῖ στὴν Ἐφημερίδα τῆς Κυβερνήσεως.

Λάρισα, 27 Ἰανουαρίου 1978

Ὁ Νομάρχης
Γ. ΓΙΑΝΝΟΠΟΥΛΟΣ

ΑΝΑΚΟΙΝΩΣΕΙΣ

(9)

Περὶ εἰδοποιήσεως τῆς γενομένης παρακαταθέσεως ἀποζημιώσεως λόγῳ ρυμοτομίας ἀπαλλοτριωθέντος ἀκινήτου ἐν Κατερίνῃ.

Δυνάμει τῆς ὑπ' ἀριθμ. 5.2/1.8.1973 πράξεως τακτοποιήσεως, προσκυρώσεως καὶ ἀναλογισμοῦ ἀποζημιώσεως τοῦ Πολεοδομικοῦ Γραφείου Κατερίνης ἀπηλλοτριώθη ἀναγκαστικῶς λόγῳ ρυμοτομίας ἀκίνητον ἐμβαδοῦ 6,10 τετρ. μέτρων, κείμενον ἐν Κατερίνῃ καὶ ἐπὶ τῆς ὁδοῦ Ἁγίας Λαύρας, τοῦ φερομένου ὡς κυρίου Δημητρίου Μόσχη, κατοίκου Κατερίνης. Διὰ τῆς ὑπ' ἀριθμ. 198/21.7.77 ἀποφάσεως τοῦ Μονομελοῦς Πρωτοδικείου Κατερίνης προσδιωρίσθη προσωρινὴ τιμὴ μονάδος ἀποζημιώσεως τοῦ ἀνωτέρω ἀκινήτου εἰς δραχμὰς ὀκτὼ χιλιάδας πεντακοσίας (8.500) κατὰ τετρ. μέτρον ἐπιφανείας ἐδάφους. Τὸ σύνολον τῆς ὡς ἄνω ἀποζημιώσεως ἐκ δραχμῶν πεντήκοντα μία χιλιάδων ὀκτακοσίων πεντήκοντα (51.850) παρεκατετέθη ὑπὸ τοῦ ὑποχρέου Χρήστου Ἠλία Χατζηϊωαννίδου κατοίκου Κατερίνης, Ἁγίας Λαύρας 17, εἰς τὸ ταμεῖον Παρακαταθηκῶν καὶ Δανείων, Γραφεῖον Παρακαταθηκῶν Κατερίνης, ἐκδοθέντος τοῦ ὑπ' ἀριθμ. 10993/1.2.1978 Γραμματίου συστάσεως παρακαταθήκης ἐκ δραχμῶν 51.850 ὅπερ γραμμάτιον συστάσεως παρακαταθήκης ἐνώπιον τοῦ συμ/φου Κατερίνης Μιχαὴλ Διατσίδη συνταχθείσης τῆς ὑπ' ἀριθμ. 34731/1978 πράξεως καταθέσεως γραμματίου.

Ἀντίγραφον τῆς ὡς ἄνω πράξεως ἐπεδόθη εἰς τὸν φερόμενον ὡς κύριον τοῦ ἀπαλλοτριωθέντος ἀκινήτου Δημήτριον Μόσχην (ὑπ' ἀριθμ. 5798/1978 ἔκθεσις ἐπιδόσεως τοῦ δικαστ. ἐπιμελητοῦ τῶν ἐν Κατερίνῃ Πρωτοδικῶν Δημητρίου Χαρίση).

Ἐν Κατερίνῃ τῇ 2 Φεβρουαρίου 1978

Ὁ Πληρεξούσιος Δικηγόρος
ΧΡΙΣΤΟΣ Δ. ΠΑΠΑΔΟΠΟΥΛΟΣ

ΑΠΟ ΤΟ ΕΘΝΙΚΟ ΤΥΠΟΓΡΑΦΕΙΟ